


RoomA

スクール形式
最大 75 席 (標準レイアウト)

RoomB

スクール形式
最大 75 席 (標準レイアウト)

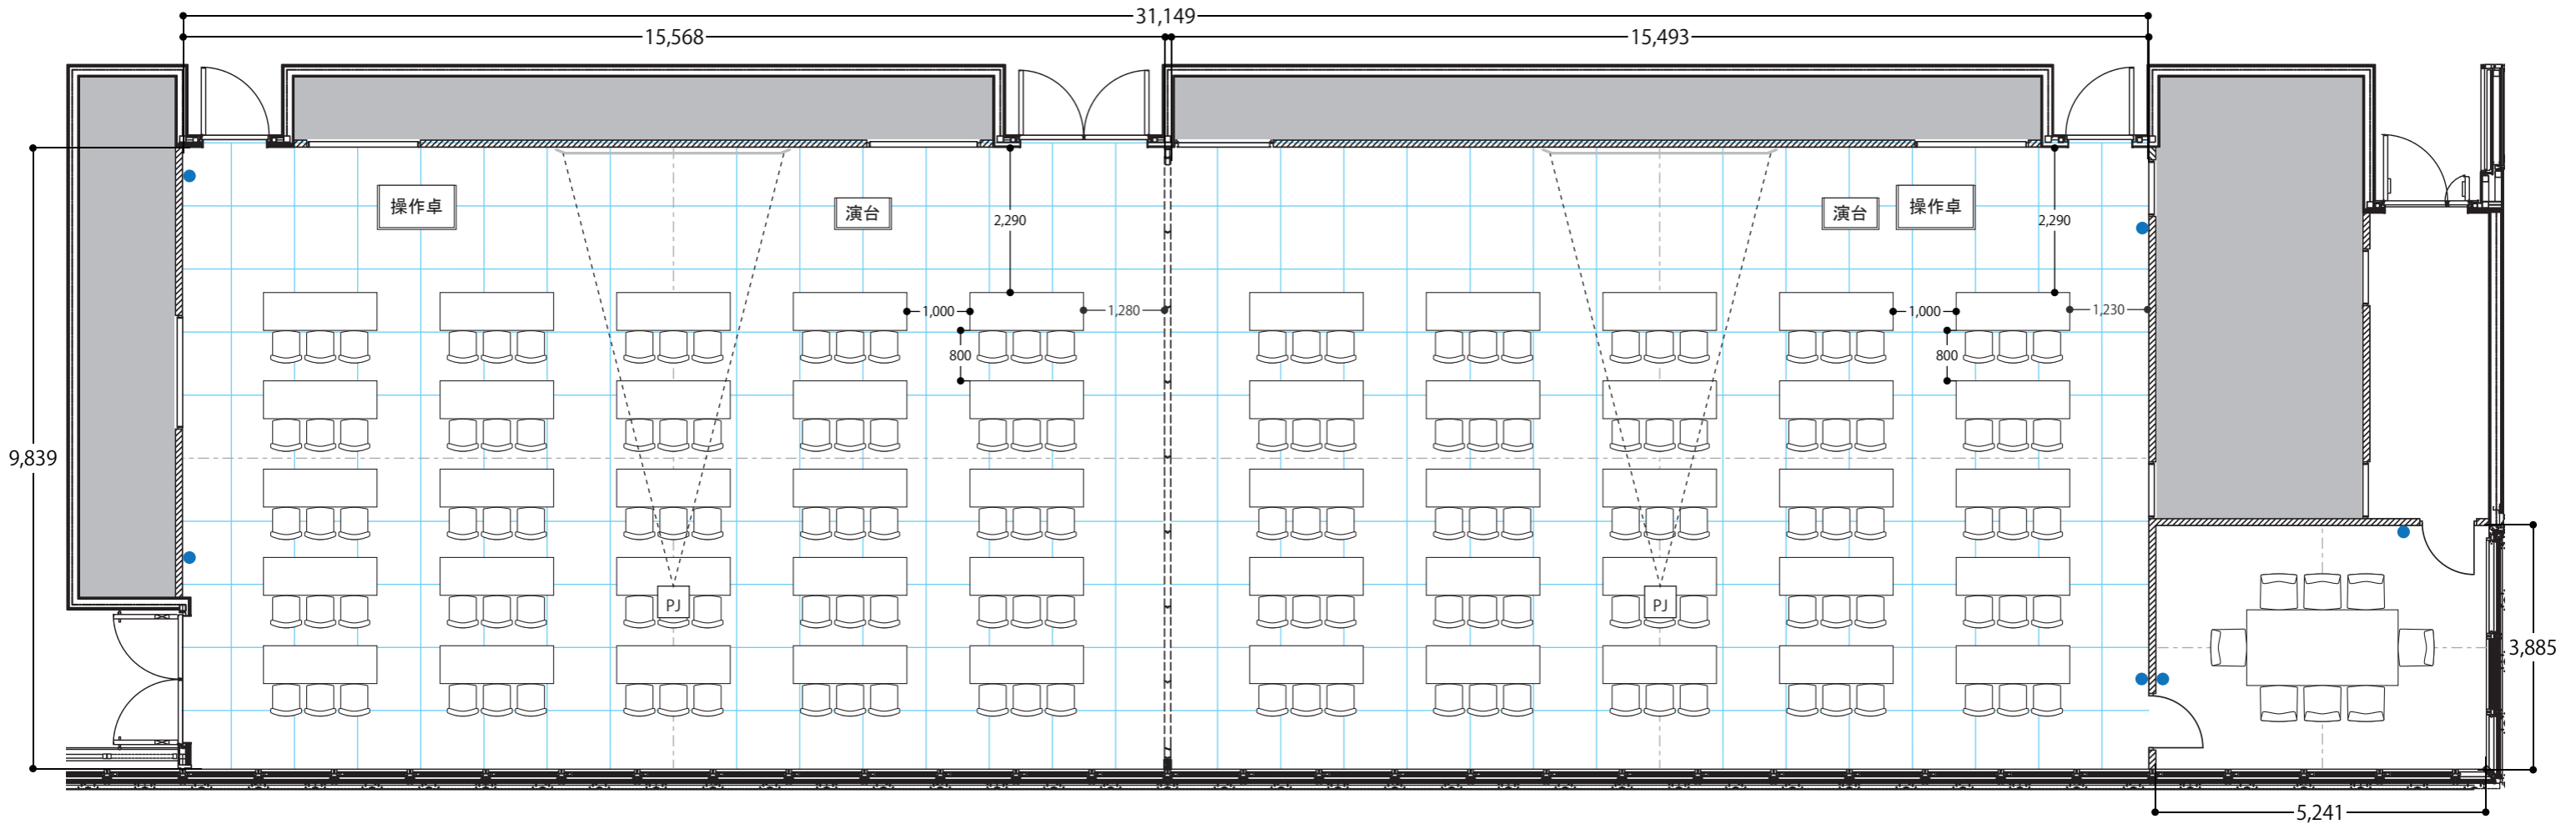

RoomA

面積	153 m ²
天井高	4,200mm
床耐荷重	300kg/ m ²
入口	両開きドア (2 箇所) W2,000mm×H2,452mm 片開きドア (1 箇所) W1,000mm×H2,452mm
電源	壁コンセント 8 箇所 床コンセント 3 箇所
通信	LAN 端子 3 箇所 Wi-Fi
主要設備	イス 75 脚 フラップテーブル 25 台 演台 1 台 AV 操作卓 1 台 天吊りプロジェクター 1 台 スクリーンウォール (180 インチ 16:9)

RoomB

面積	153 m ²
天井高	4,200mm
床耐荷重	300kg/ m ²
入口	片開きドア (2 箇所) W1,000mm×H2,452mm
電源	壁コンセント 8 箇所 床コンセント 3 箇所
通信	LAN 端子 3 箇所 Wi-Fi
主要設備	イス 75 脚 フラップテーブル 25 台 演台 1 台 AV 操作卓 1 台 天吊りプロジェクター 1 台 スクリーンウォール (180 インチ 16:9)

Meeting Room

Meeting Room

面積	20 m ²
電源	壁コンセント 3 箇所 床コンセント 1 箇所
通信	LAN 端子 1 箇所 Wi-Fi
主要設備	イス 8 脚 テーブル 1 台

〈凡例〉


● 照明スイッチ

RoomA

シアター形式
最大 75 席 (参考レイアウト)

RoomB

シアター形式
最大 75 席 (参考レイアウト)

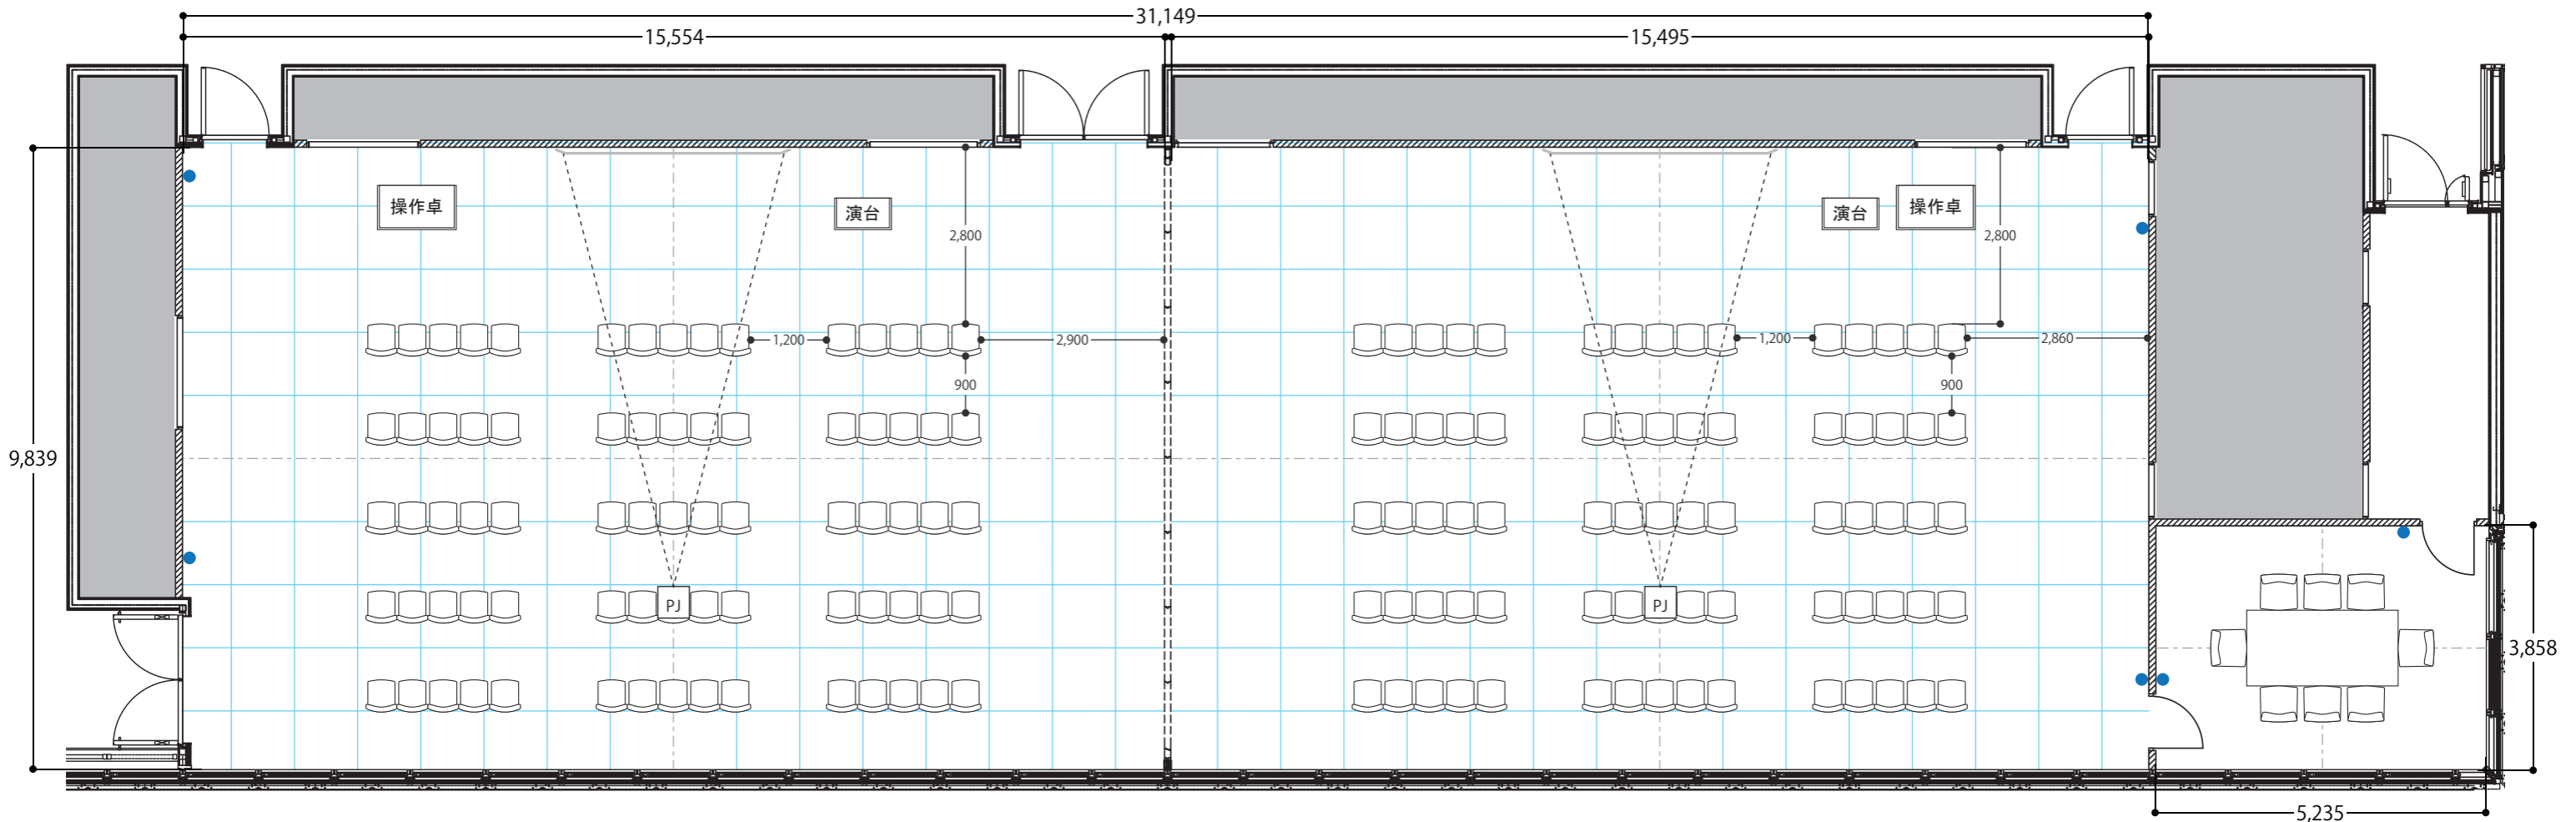

RoomA

面積	153 m ²
天井高	4,200mm
床耐荷重	300kg/ m ²
入口	両開きドア (2 箇所) W2,000mm×H2,452mm 片開きドア (1 箇所) W1,000mm×H2,452mm
電源	壁コンセント 8 箇所 床コンセント 3 箇所
通信	LAN 端子 3 箇所 Wi-Fi
主要設備	イス 75 脚 フラップテーブル 25 台 演台 1 台 AV 操作卓 1 台 天吊りプロジェクター 1 台 スクリーンウォール (180 インチ 16:9)

RoomB

面積	153 m ²
天井高	4,200mm
床耐荷重	300kg/ m ²
入口	片開きドア (2 箇所) W1,000mm×H2,452mm
電源	壁コンセント 8 箇所 床コンセント 3 箇所
通信	LAN 端子 3 箇所 Wi-Fi
主要設備	イス 75 脚 フラップテーブル 25 台 演台 1 台 AV 操作卓 1 台 天吊りプロジェクター 1 台 スクリーンウォール (180 インチ 16:9)

Meeting Room

Meeting Room

面積	20 m ²
電源	壁コンセント 3 箇所 床コンセント 1 箇所
通信	LAN 端子 1 箇所 Wi-Fi
主要設備	イス 8 脚 テーブル 1 台

〈凡例〉


● 照明スイッチ

RoomA

シアター形式
最大 144 席 (参考レイアウト)

RoomB

シアター形式
最大 144 席 (参考レイアウト)

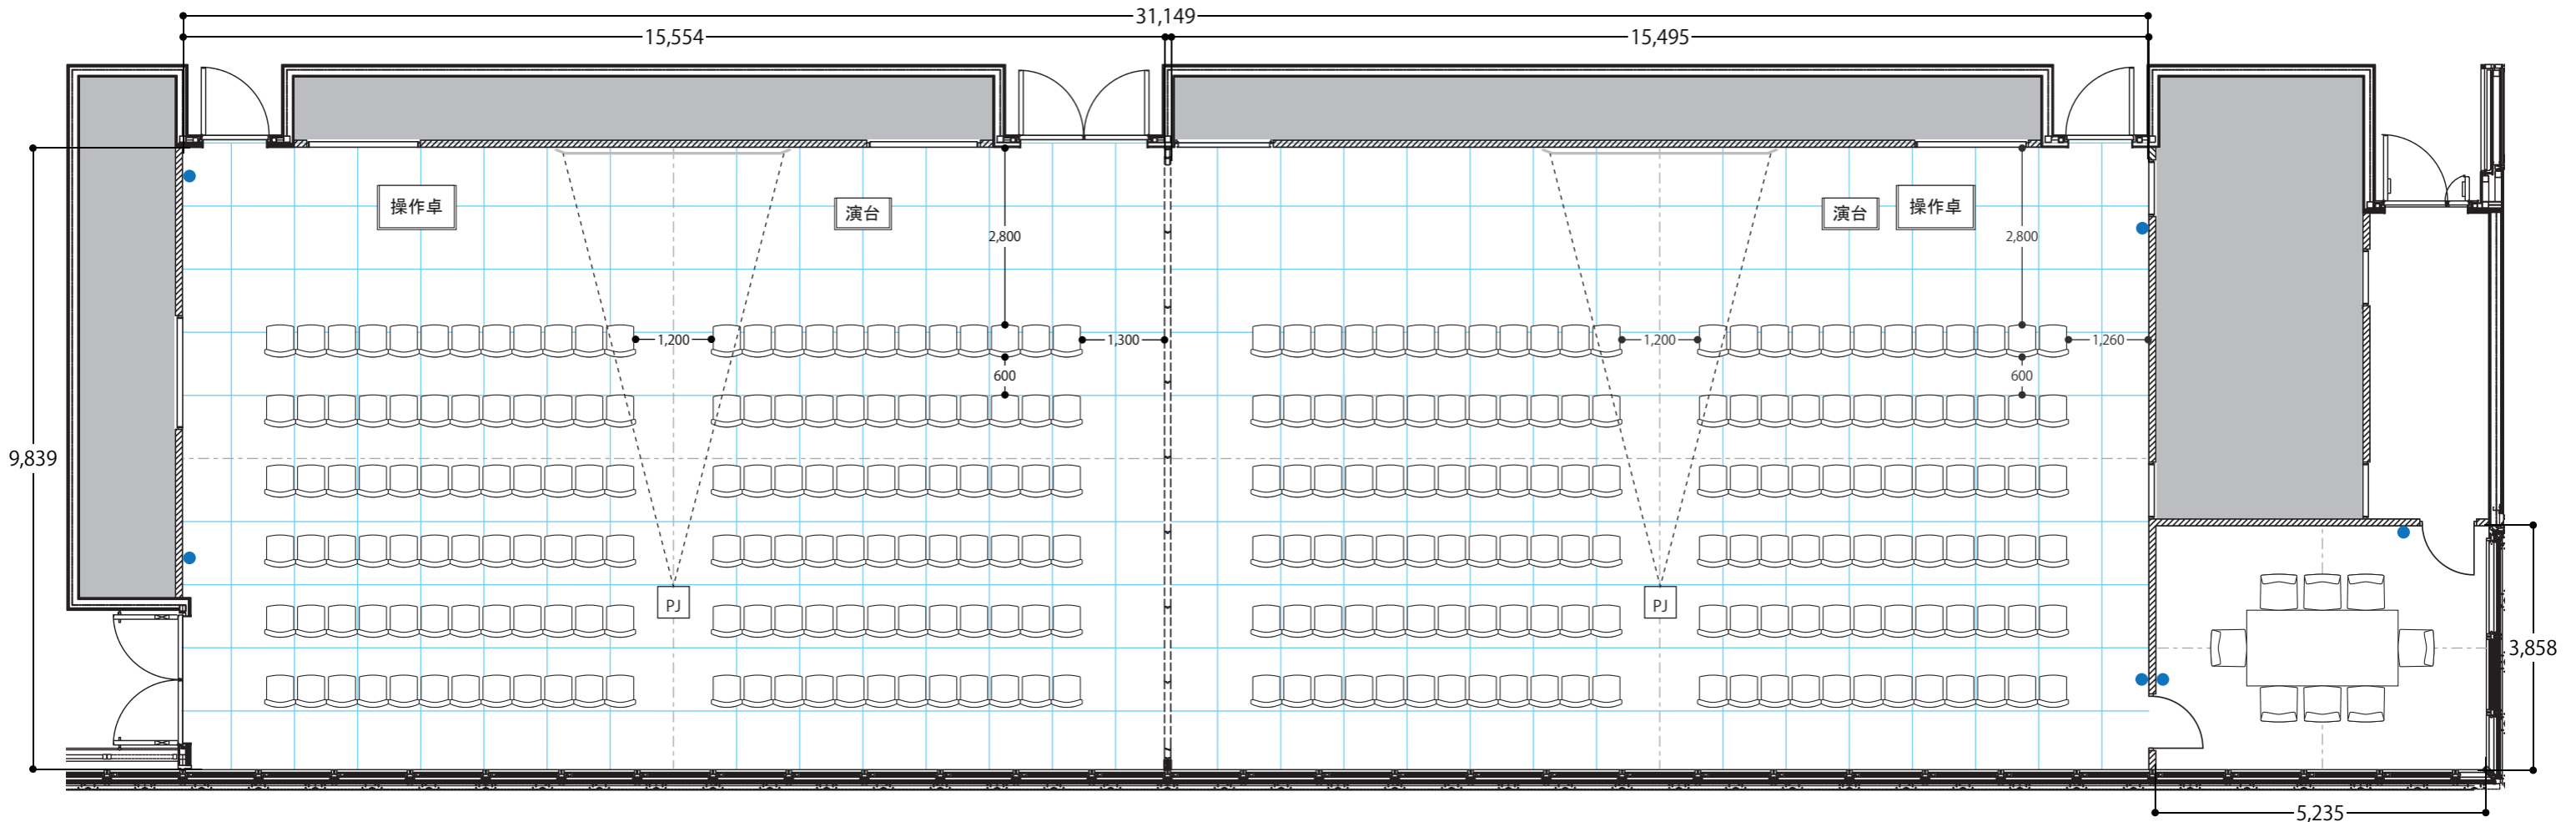

RoomA

面積	153 m ²
天井高	4,200mm
床耐荷重	300kg/ m ²
入口	両開きドア (2 箇所) W2,000mm×H2,452mm 片開きドア (1 箇所) W1,000mm×H2,452mm
電源	壁コンセント 8 箇所 床コンセント 3 箇所
通信	LAN 端子 3 箇所 Wi-Fi
主要設備	イス 75 脚 フラップテーブル 25 台 演台 1 台 AV 操作卓 1 台 天吊りプロジェクター 1 台 スクリーンウォール (180 インチ 16:9)

RoomB

面積	153 m ²
天井高	4,200mm
床耐荷重	300kg/ m ²
入口	片開きドア (2 箇所) W1,000mm×H2,452mm
電源	壁コンセント 8 箇所 床コンセント 3 箇所
通信	LAN 端子 3 箇所 Wi-Fi
主要設備	イス 75 脚 フラップテーブル 25 台 演台 1 台 AV 操作卓 1 台 天吊りプロジェクター 1 台 スクリーンウォール (180 インチ 16:9)

Meeting Room

Meeting Room

面積	20 m ²
電源	壁コンセント 3 箇所 床コンセント 1 箇所
通信	LAN 端子 1 箇所 Wi-Fi
主要設備	イス 8 脚 テーブル 1 台

〈凡例〉


● 照明スイッチ

RoomA

□の字形式
最大 60 席 (参考レイアウト)

RoomB

□の字形式
最大 60 席 (参考レイアウト)

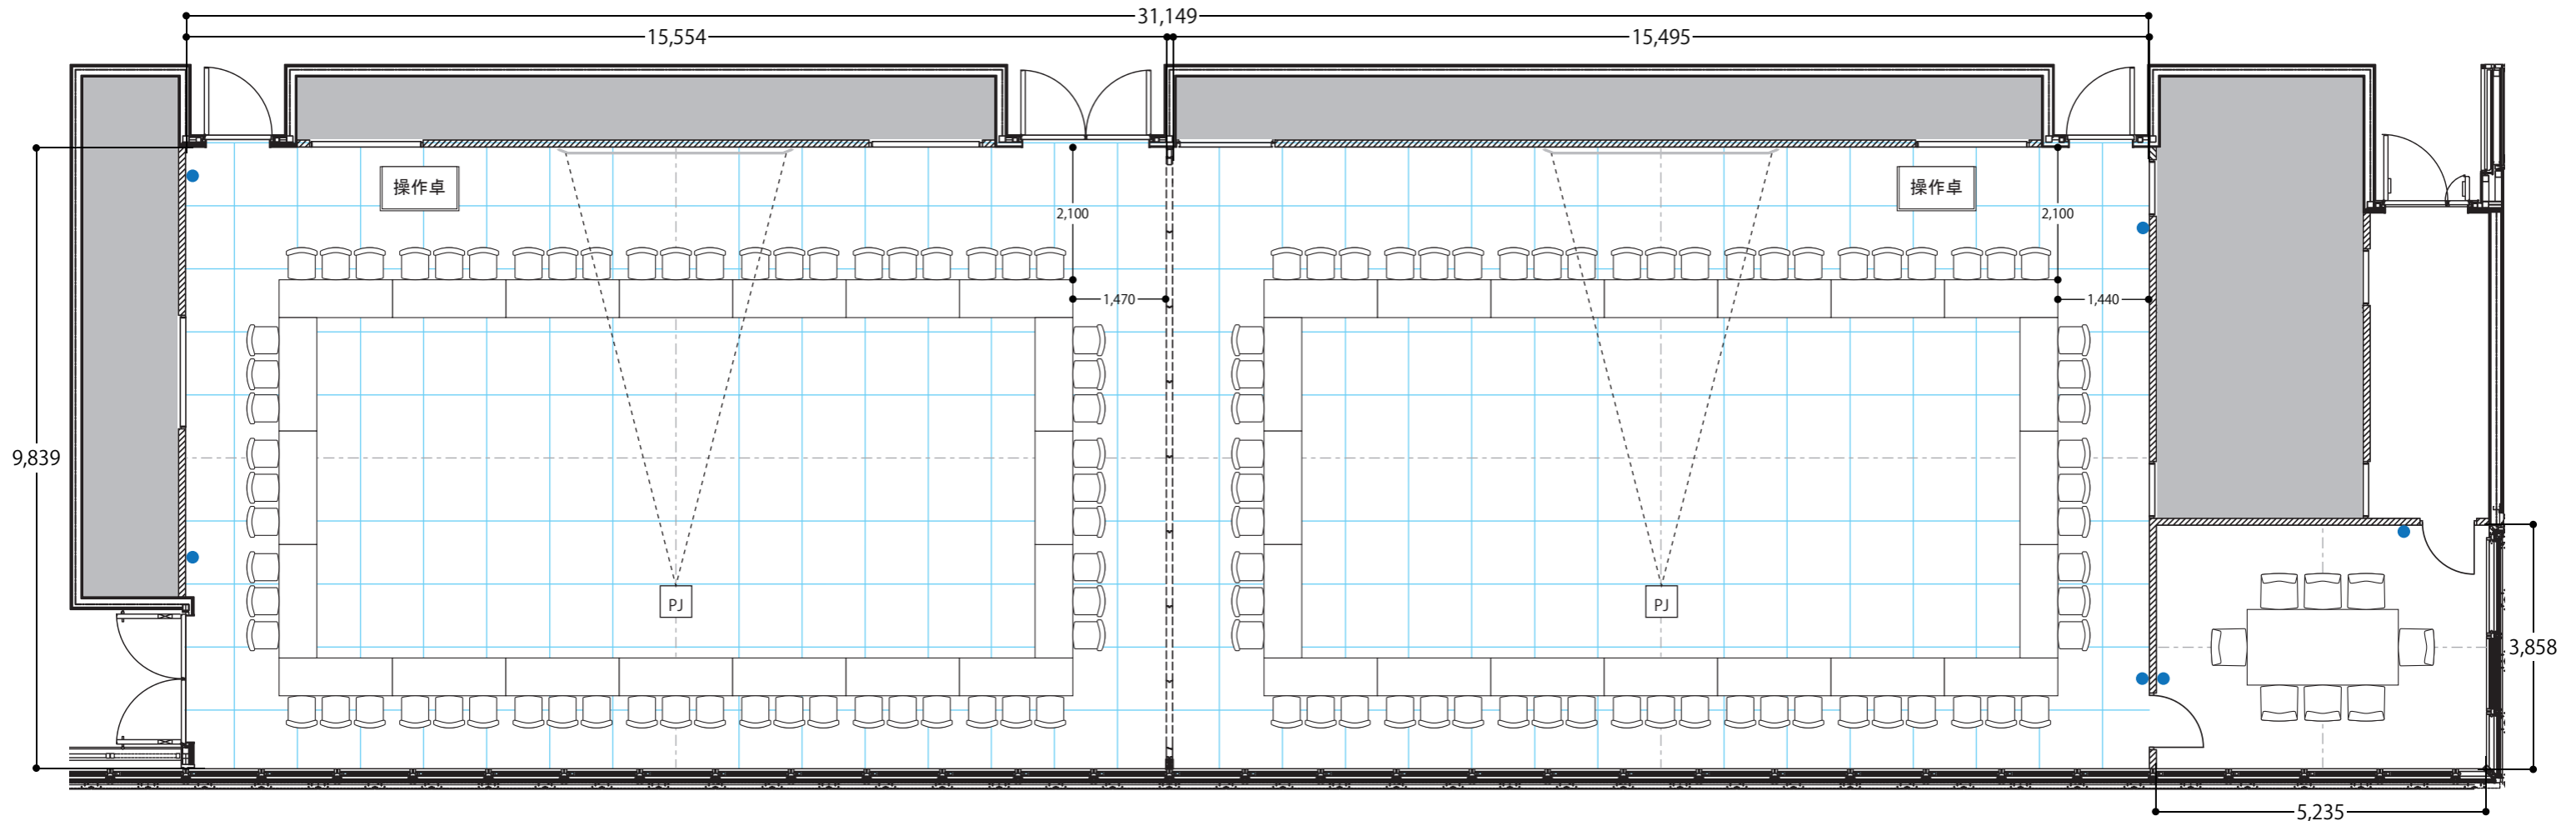

RoomA

面積	153 m ²
天井高	4,200mm
床耐荷重	300kg/ m ²
入口	両開きドア (2 箇所) W2,000mm×H2,452mm 片開きドア (1 箇所) W1,000mm×H2,452mm
電源	壁コンセント 8 箇所 床コンセント 3 箇所
通信	LAN 端子 3 箇所 Wi-Fi
主要設備	イス 75 脚 フラップテーブル 25 台 演台 1 台 AV 操作卓 1 台 天吊りプロジェクター 1 台 スクリーンウォール (180 インチ 16:9)

RoomB

面積	153 m ²
天井高	4,200mm
床耐荷重	300kg/ m ²
入口	片開きドア (2 箇所) W1,000mm×H2,452mm
電源	壁コンセント 8 箇所 床コンセント 3 箇所
通信	LAN 端子 3 箇所 Wi-Fi
主要設備	イス 75 脚 フラップテーブル 25 台 演台 1 台 AV 操作卓 1 台 天吊りプロジェクター 1 台 スクリーンウォール (180 インチ 16:9)

Meeting Room

Meeting Room

面積	20 m ²
電源	壁コンセント 3 箇所 床コンセント 1 箇所
通信	LAN 端子 1 箇所 Wi-Fi
主要設備	イス 8 脚 テーブル 1 台

〈凡例〉


● 照明スイッチ

RoomA

島組形式
最大 72 席 (参考レイアウト)

RoomB

島組形式
最大 72 席 (参考レイアウト)

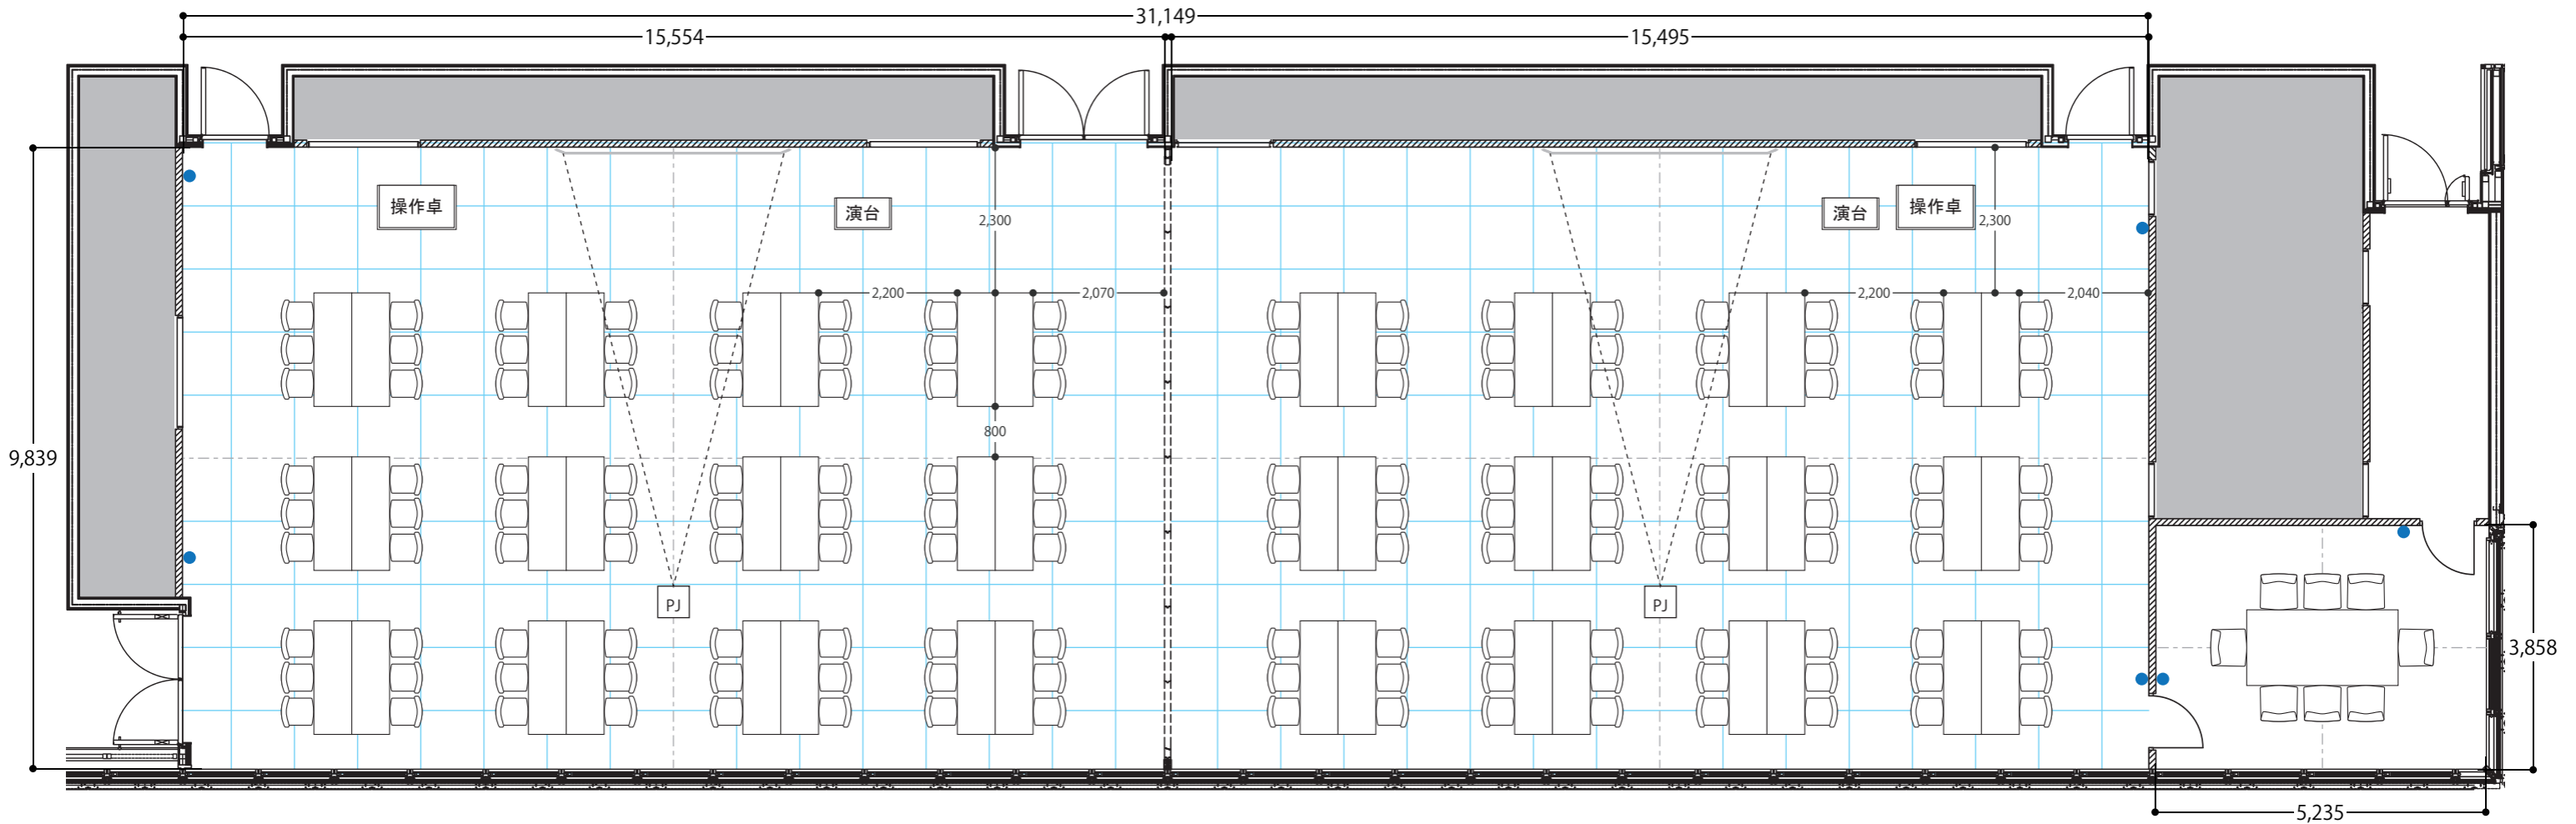

RoomA

面積	153 m ²
天井高	4,200mm
床耐荷重	300kg/ m ²
入口	両開きドア (2 箇所) W2,000mm×H2,452mm 片開きドア (1 箇所) W1,000mm×H2,452mm
電源	壁コンセント 8 箇所 床コンセント 3 箇所
通信	LAN 端子 3 箇所 Wi-Fi
主要設備	イス 75 脚 フラップテーブル 25 台 演台 1 台 AV 操作卓 1 台 天吊りプロジェクター 1 台 スクリーンウォール (180 インチ 16:9)

RoomB

面積	153 m ²
天井高	4,200mm
床耐荷重	300kg/ m ²
入口	片開きドア (2 箇所) W1,000mm×H2,452mm
電源	壁コンセント 8 箇所 床コンセント 3 箇所
通信	LAN 端子 3 箇所 Wi-Fi
主要設備	イス 75 脚 フラップテーブル 25 台 演台 1 台 AV 操作卓 1 台 天吊りプロジェクター 1 台 スクリーンウォール (180 インチ 16:9)

Meeting Room

Meeting Room


面積	20 m ²
電源	壁コンセント 3 箇所 床コンセント 1 箇所
通信	LAN 端子 1 箇所 Wi-Fi
主要設備	イス 8 脚 テーブル 1 台

〈凡例〉

● 照明スイッチ

RoomA・B

立食形式
最大 180 名 (参考レイアウト)

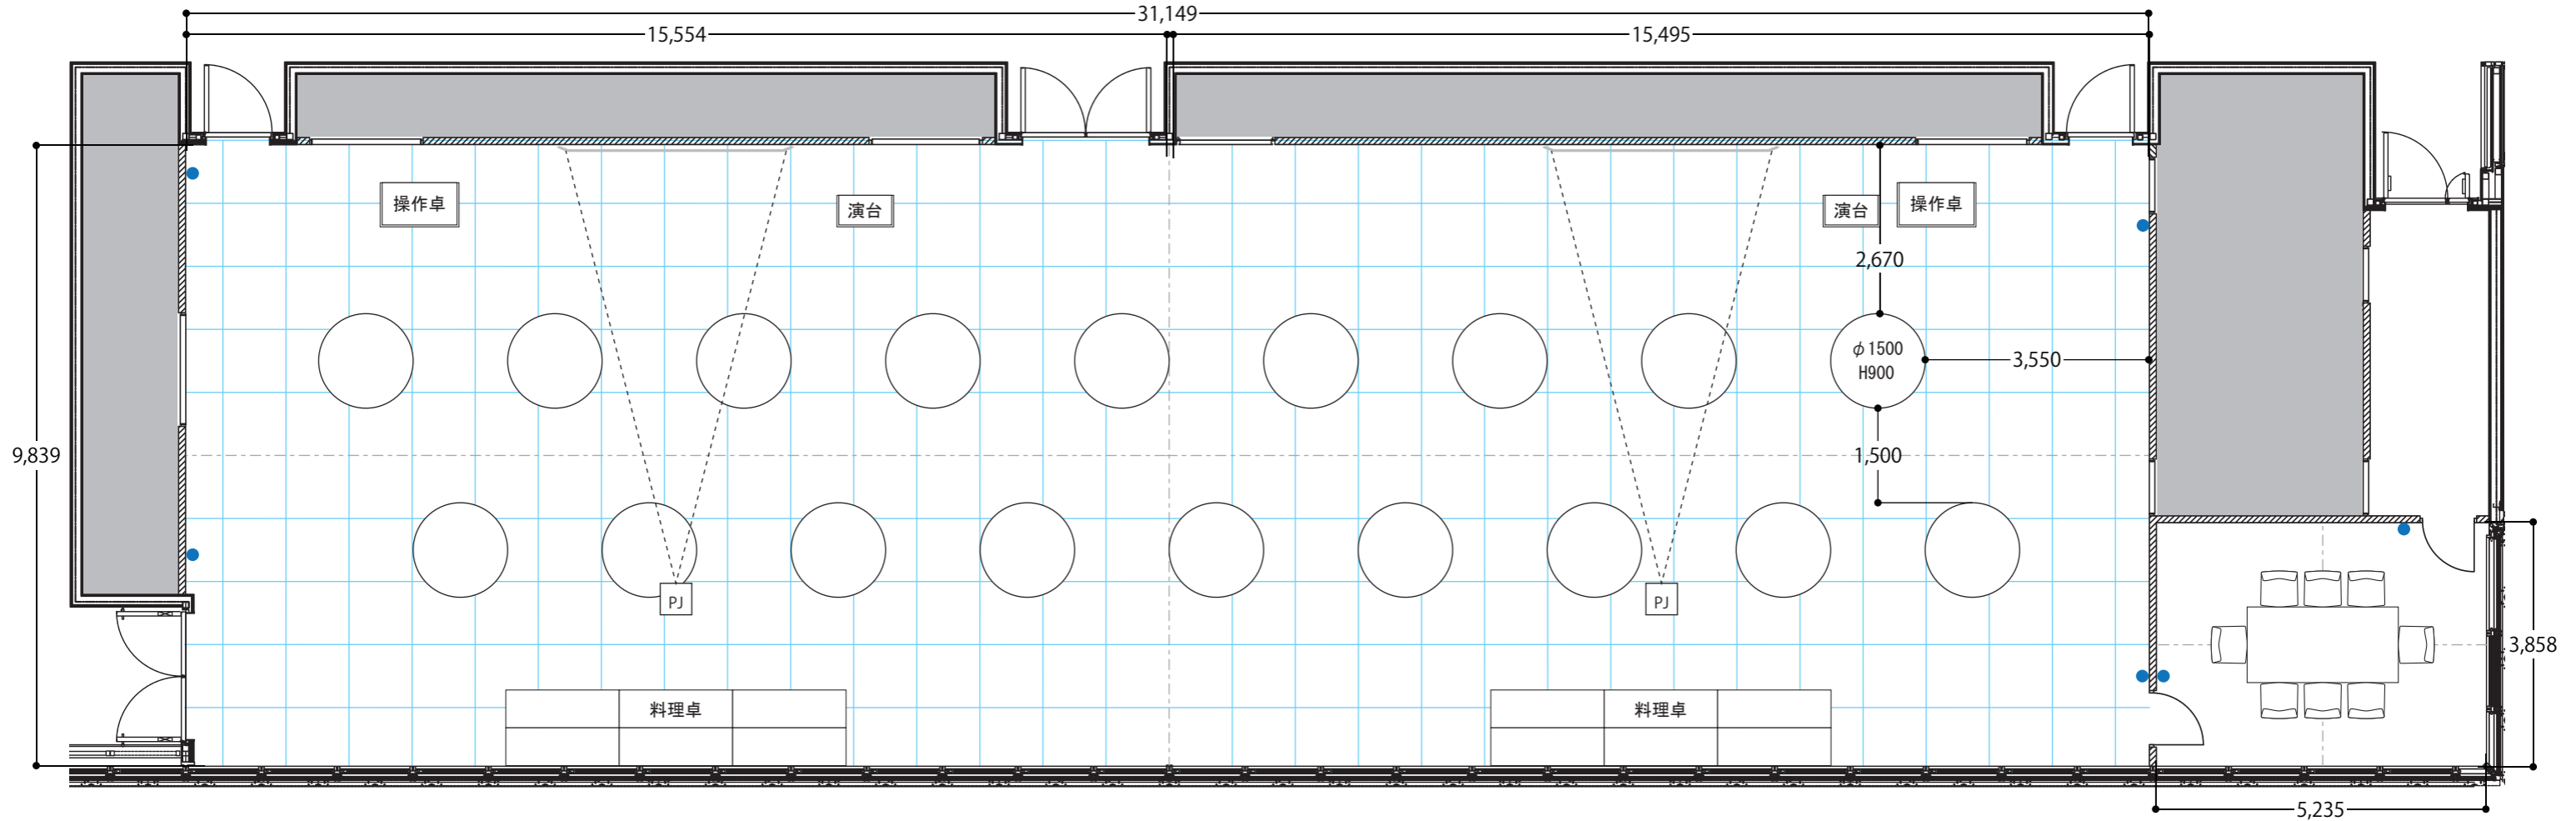

〈凡例〉

● 照明スイッチ

RoomA

面積	153 m ²
天井高	4,200mm
床耐荷重	300kg/ m ²
入口	両開きドア (2箇所) W2,000mm×H2,452mm 片開きドア (1箇所) W1,000mm×H2,452mm
電源	壁コンセント 8箇所 床コンセント 3箇所
通信	LAN 端子 3箇所 Wi-Fi
主要設備	イス 75脚 フラップテーブル 25台 演台 1台 AV 操作卓 1台 天吊りプロジェクター 1台 スクリーンウォール (180インチ 16:9)

RoomB

面積	153 m ²
天井高	4,200mm
床耐荷重	300kg/ m ²
入口	片開きドア (2箇所) W1,000mm×H2,452mm
電源	壁コンセント 8箇所 床コンセント 3箇所
通信	LAN 端子 3箇所 Wi-Fi
主要設備	イス 75脚 フラップテーブル 25台 演台 1台 AV 操作卓 1台 天吊りプロジェクター 1台 スクリーンウォール (180インチ 16:9)

Meeting Room

Meeting Room

面積	20 m ²
電源	壁コンセント 3箇所 床コンセント 1箇所
通信	LAN 端子 1箇所 Wi-Fi
主要設備	イス 8脚 テーブル 1台